



Dampfer 325-327


- Warm-u. Kaltseewasser-sowie Frischwasserleitung - Bootsdeck u. Kommandobrücke. A. Deck. M. 1:50.

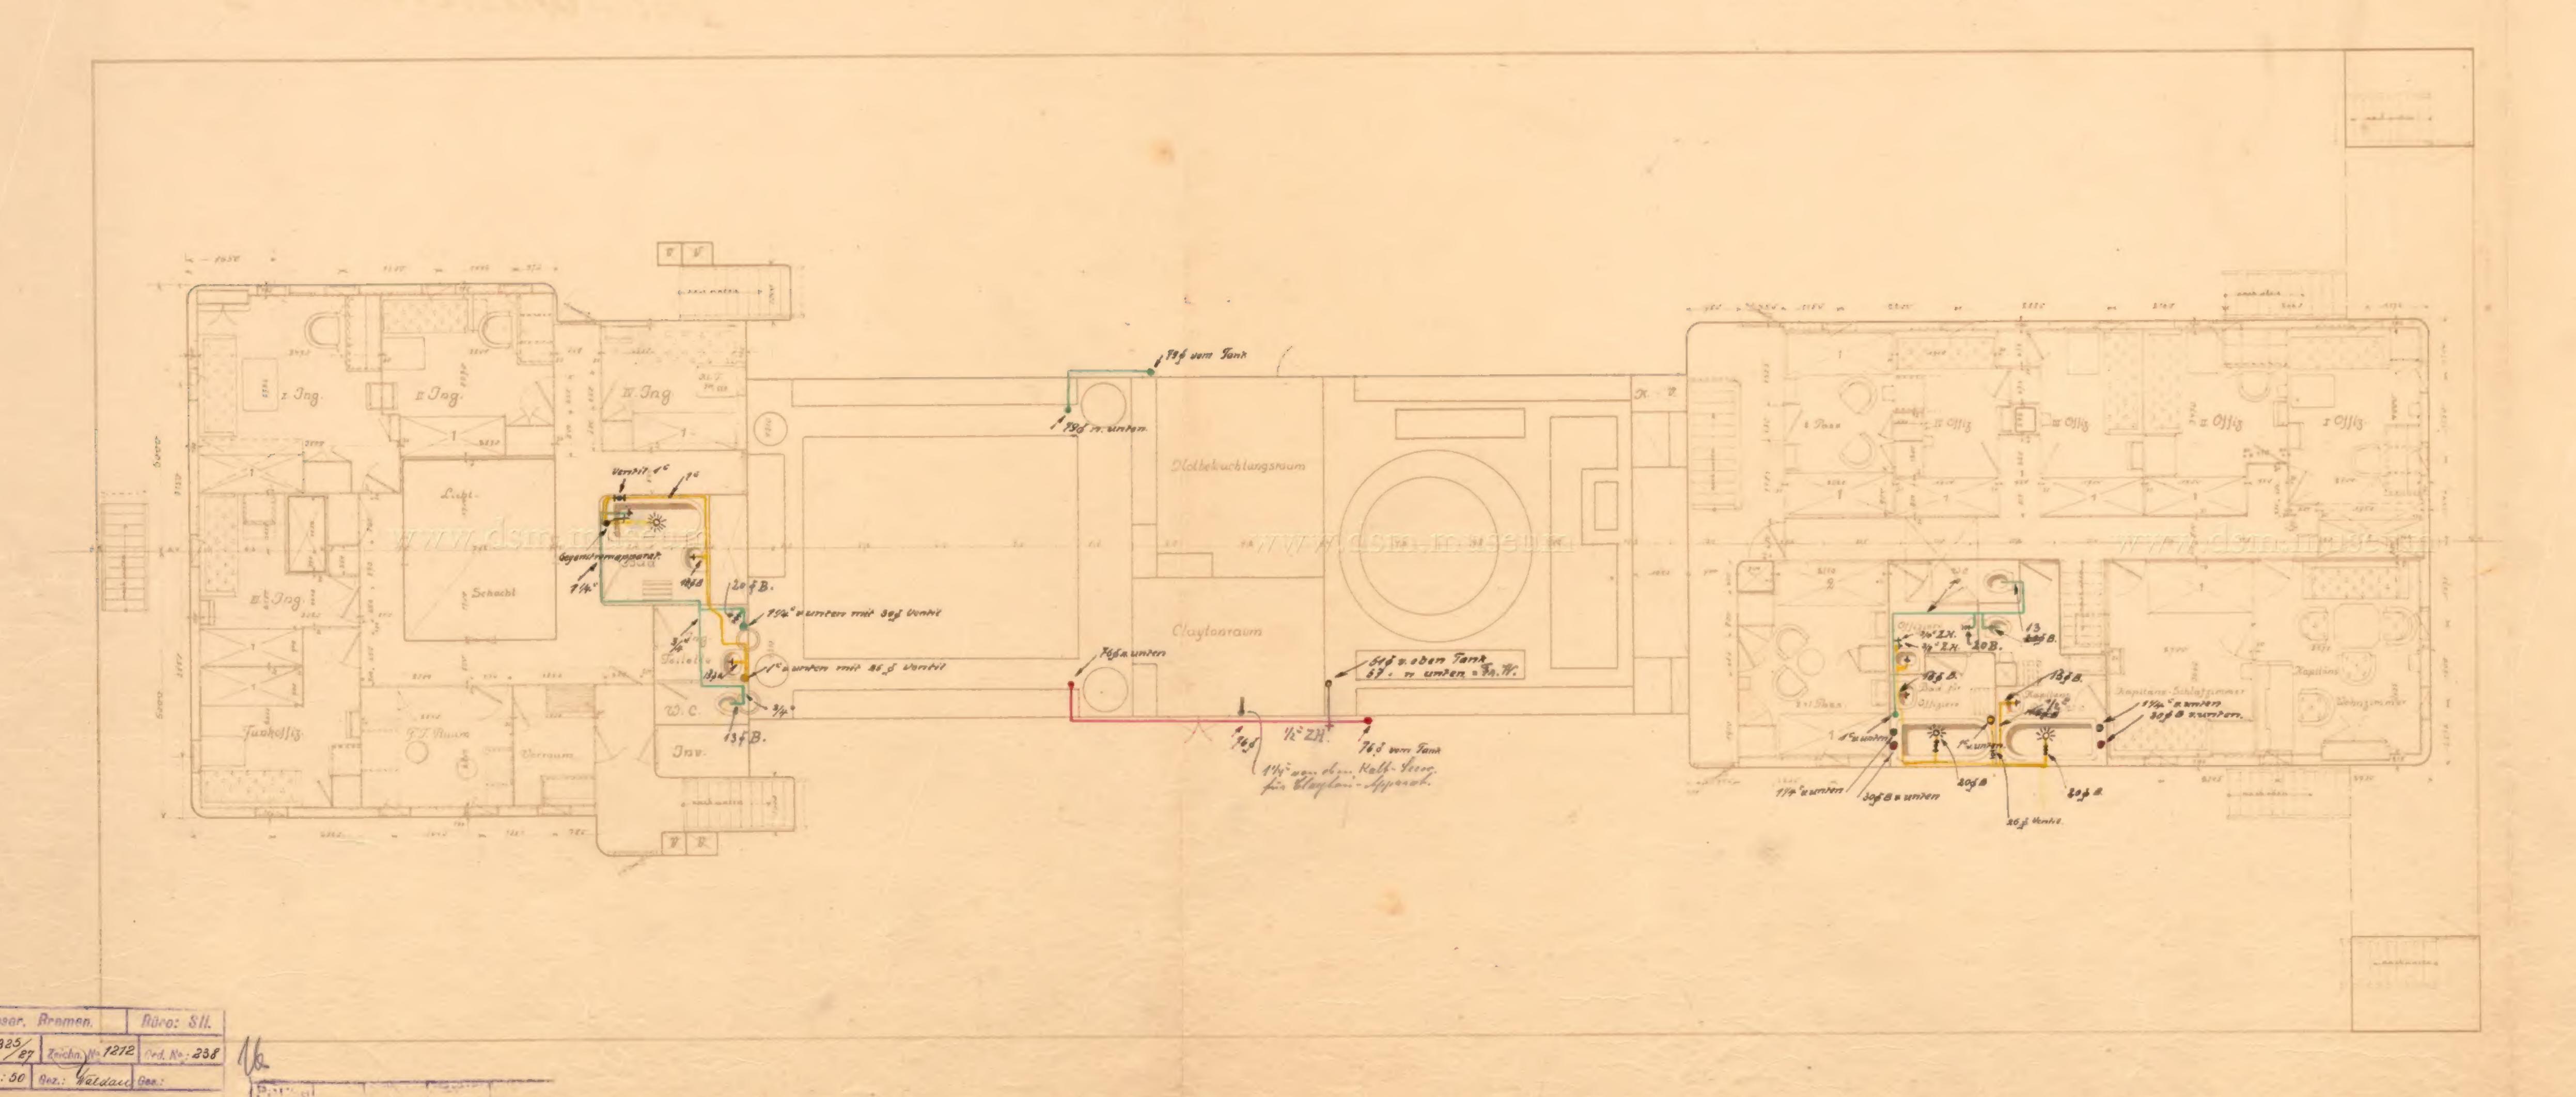



Titel: SAARBRÜCKEN: Bootsdeck und Kommandobrücke, A.Deck Warre- und Kaitseewasser- sowie ...

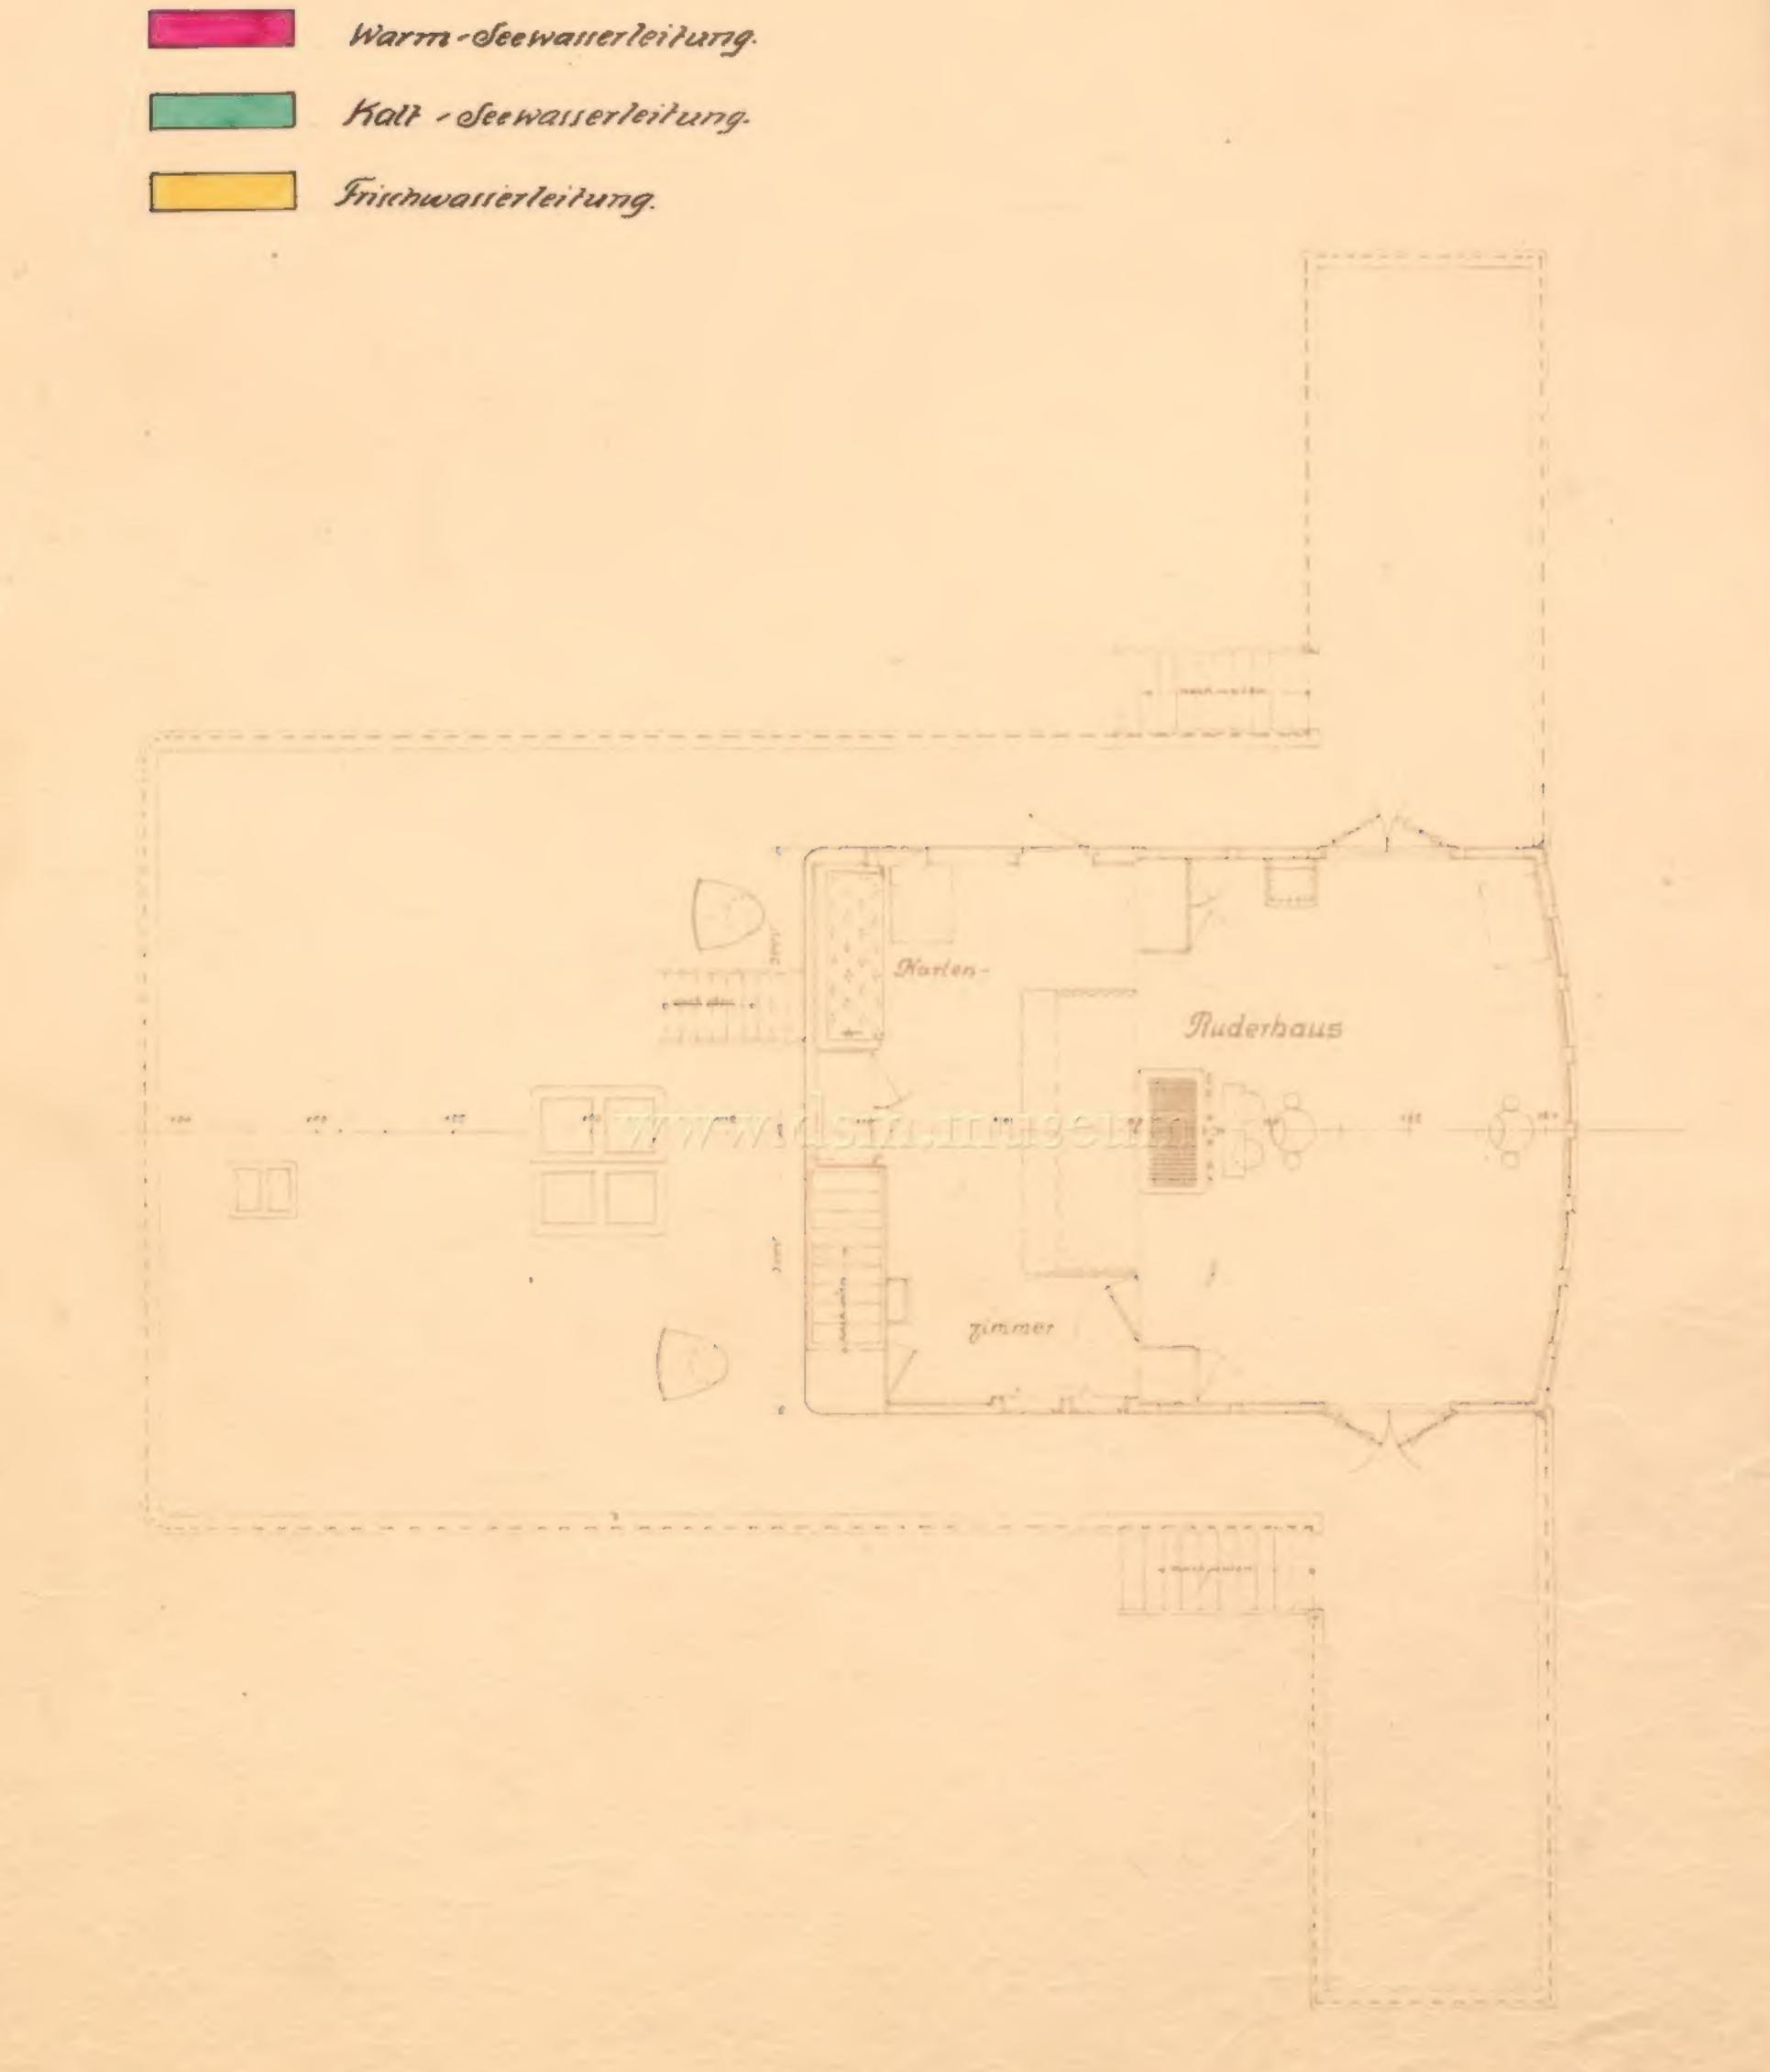


Farbener hlarung.

 

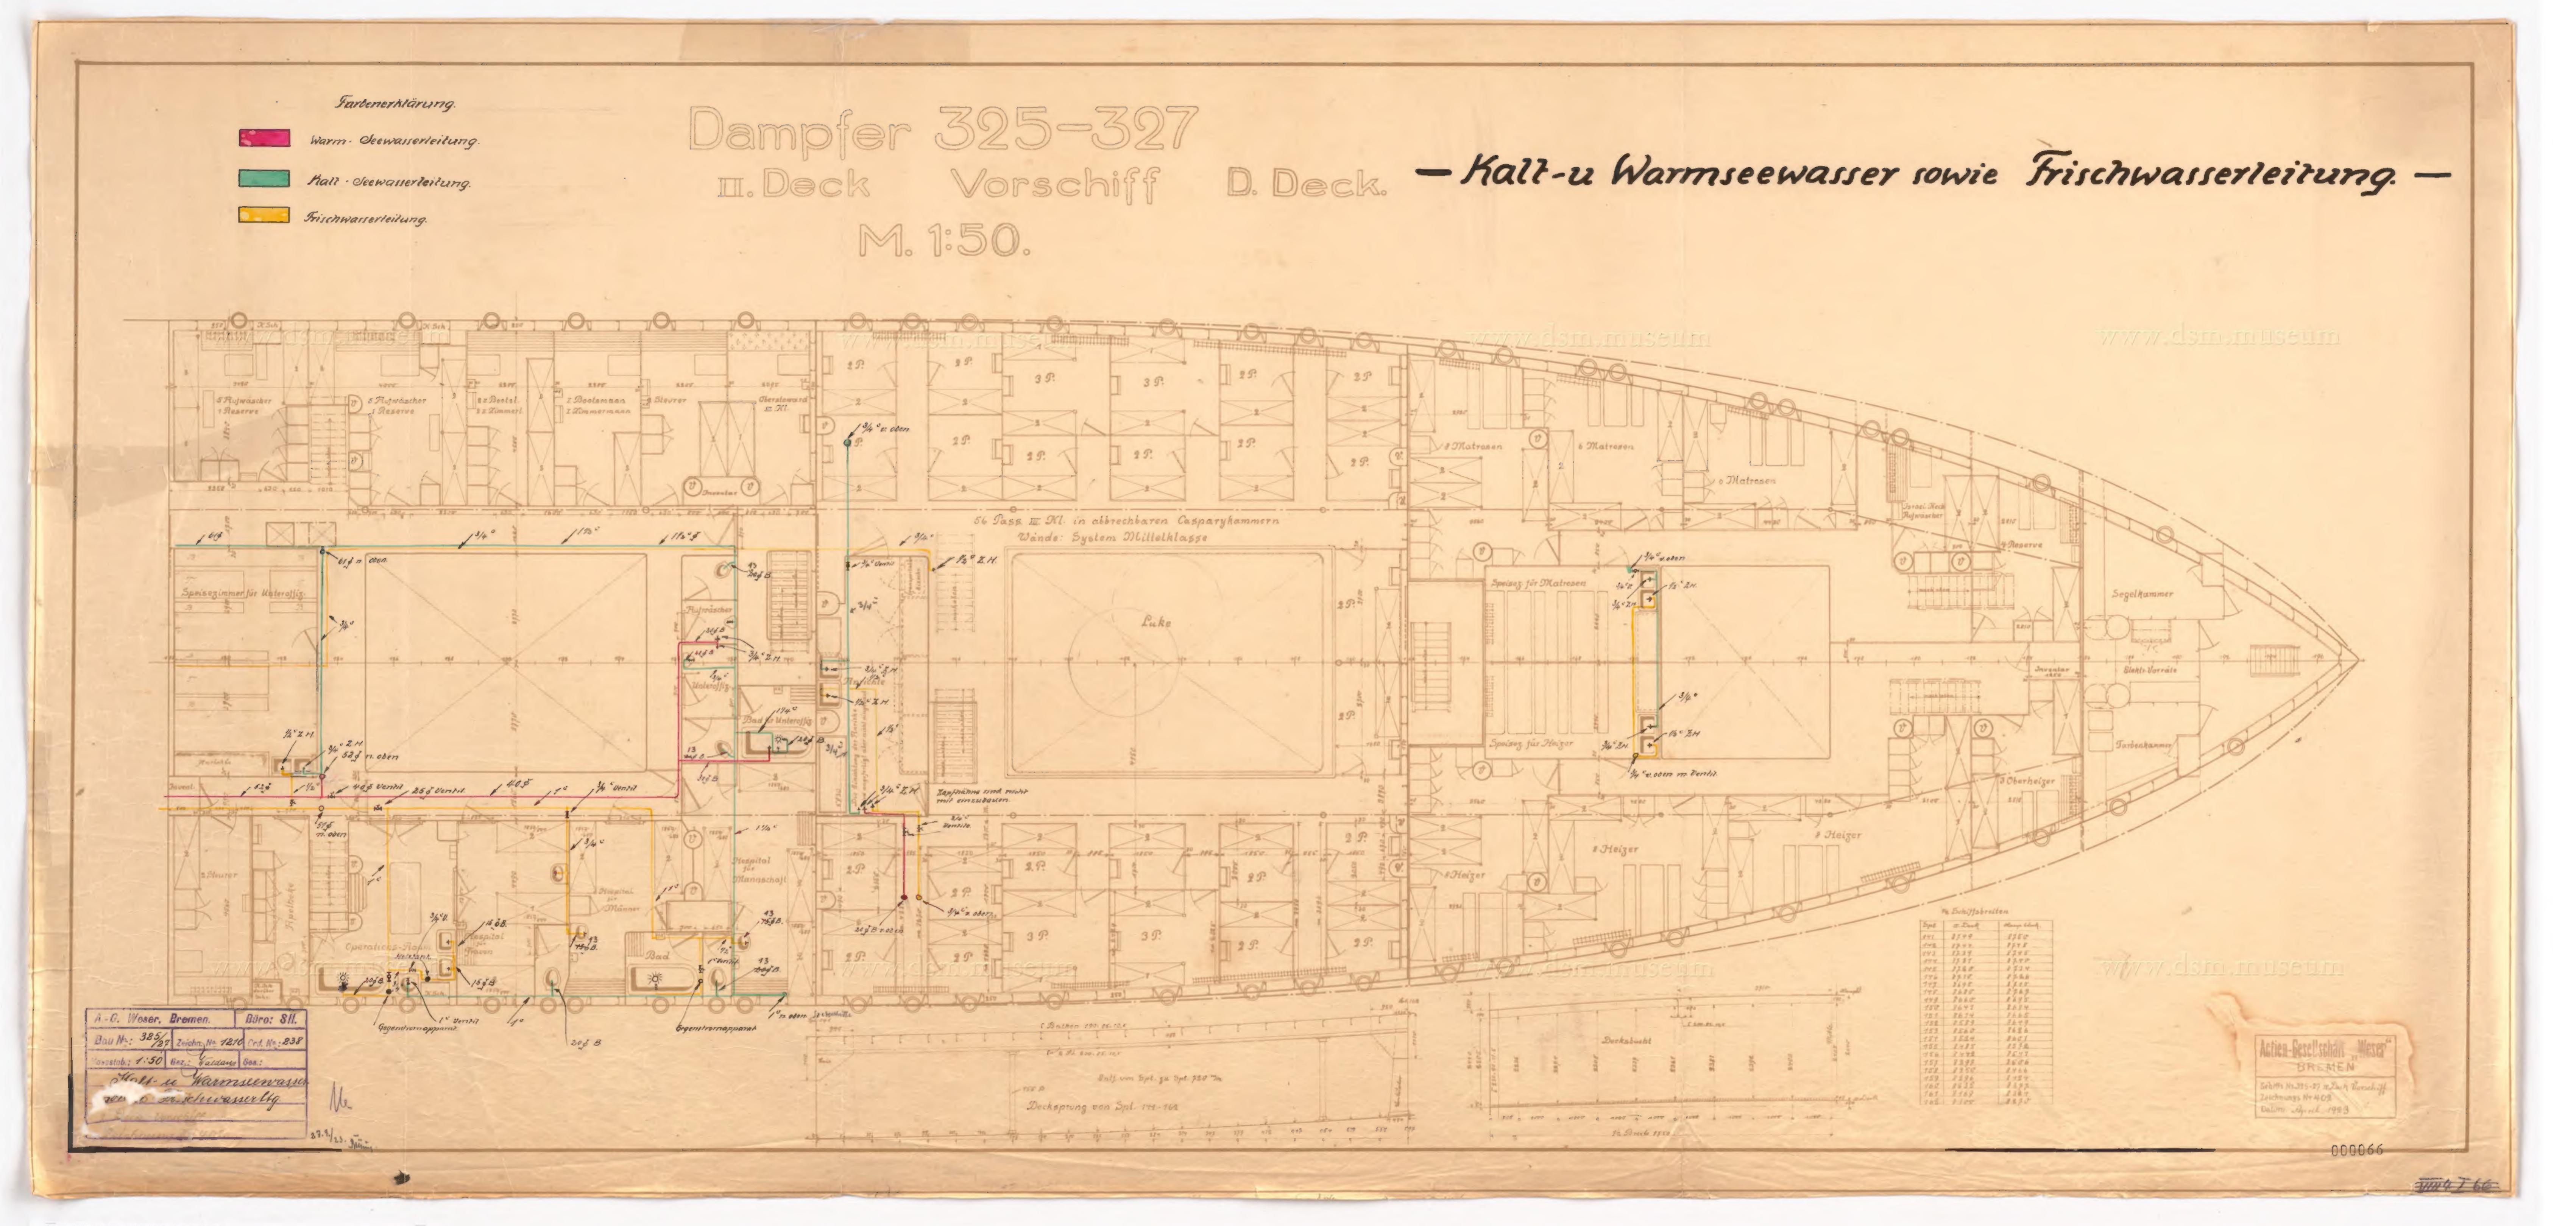

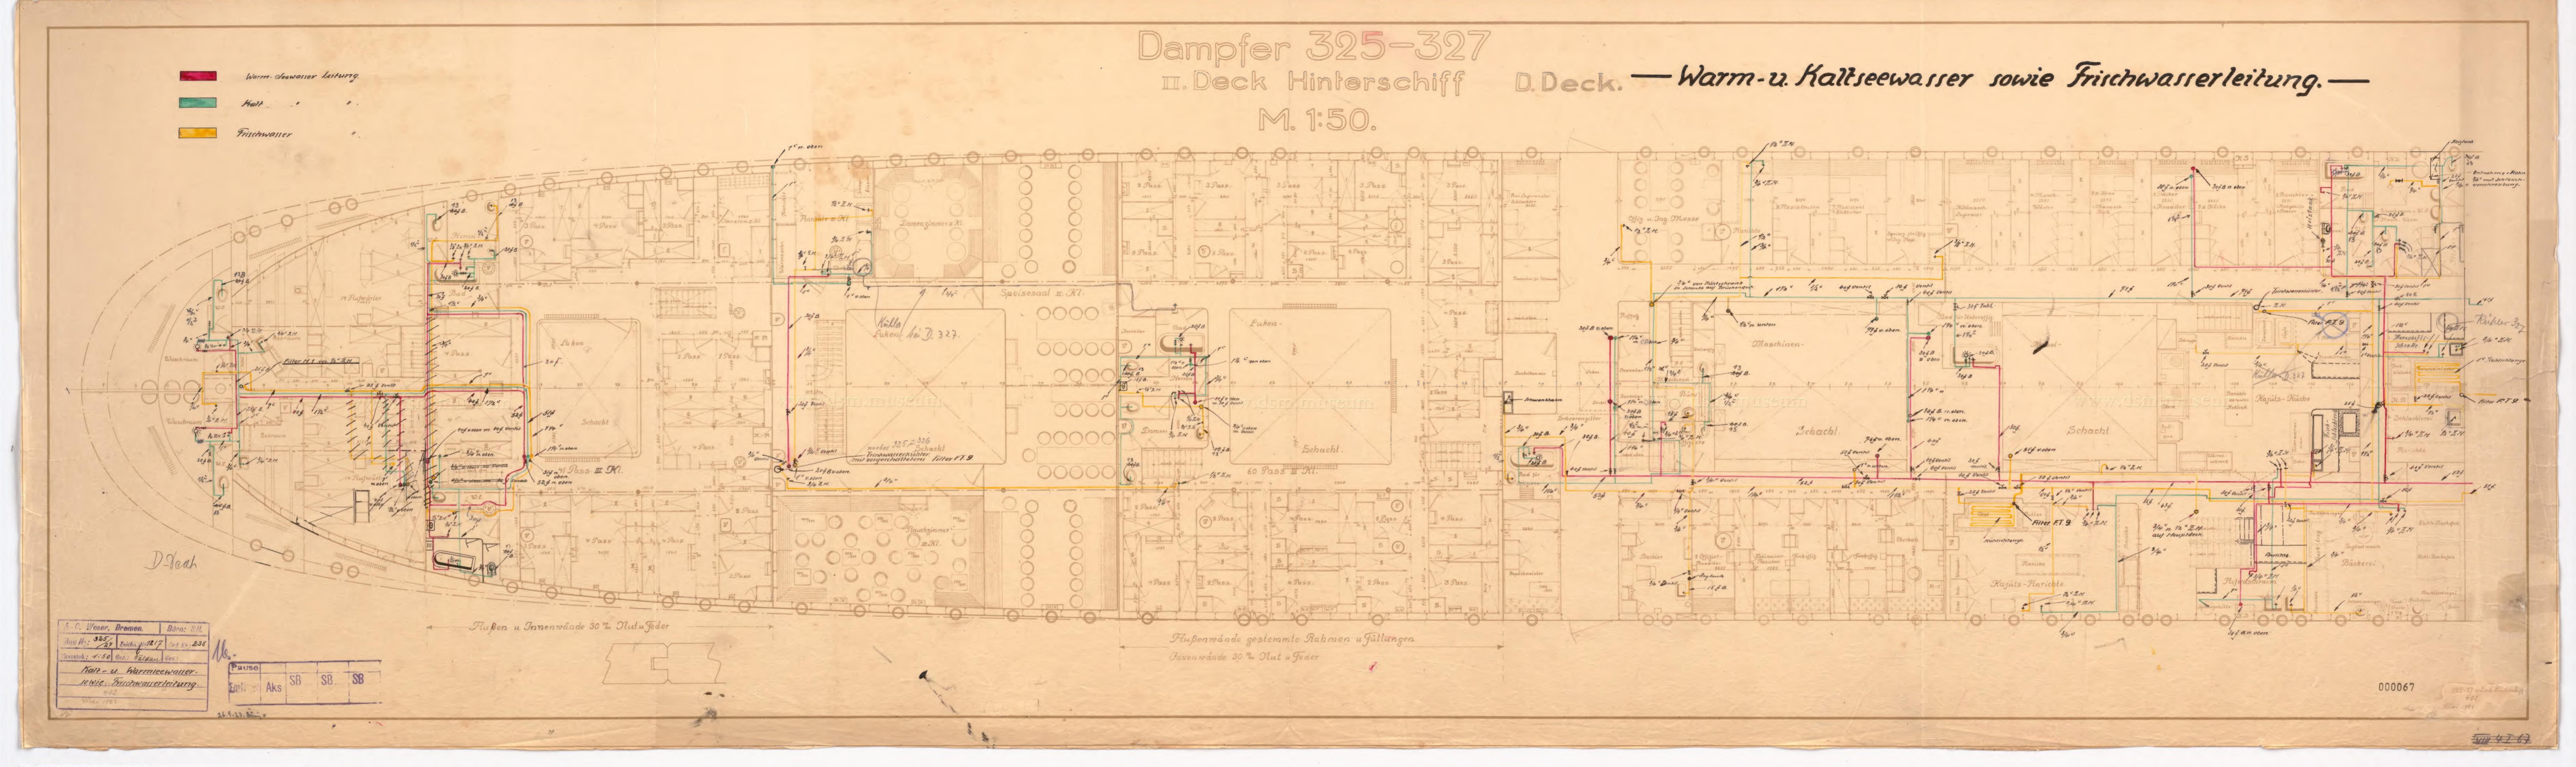

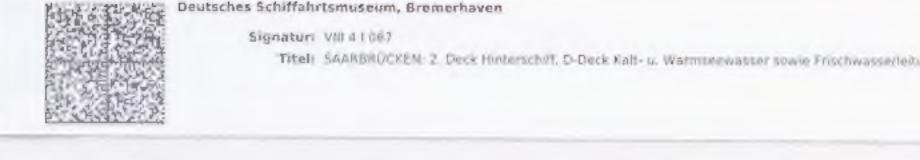

Dampfer 325~327. Einrichtung III. Deck. Vorschiff. "E" Deck. Spiilgossen-u. Absussleitungen. 776. 1:50. 2 100 Raum. Ladung oder 114 Passagiere III. Il. -Ladung oder 79 Passagiere III. Kli Rade - Ruke in 23 transportablen Hammern. in 37 transportables Rummern. in 30 transportablen Kammern. + 4 Res 2 Ren 2 San 2 San 2 San 2 San 72 Jan 79. A - G. Weser, Bremen. Buro: Sli. Holien-genelating litter Bossstob.; 1:51 Boz.: Valdace Ges. Deauraum. planeniem. Die mit einem X dezeichneten Stutzen werden durch den Stabilisierungswullt geseihrt. Siene auch Zeichn Nº 1075. 000062

